


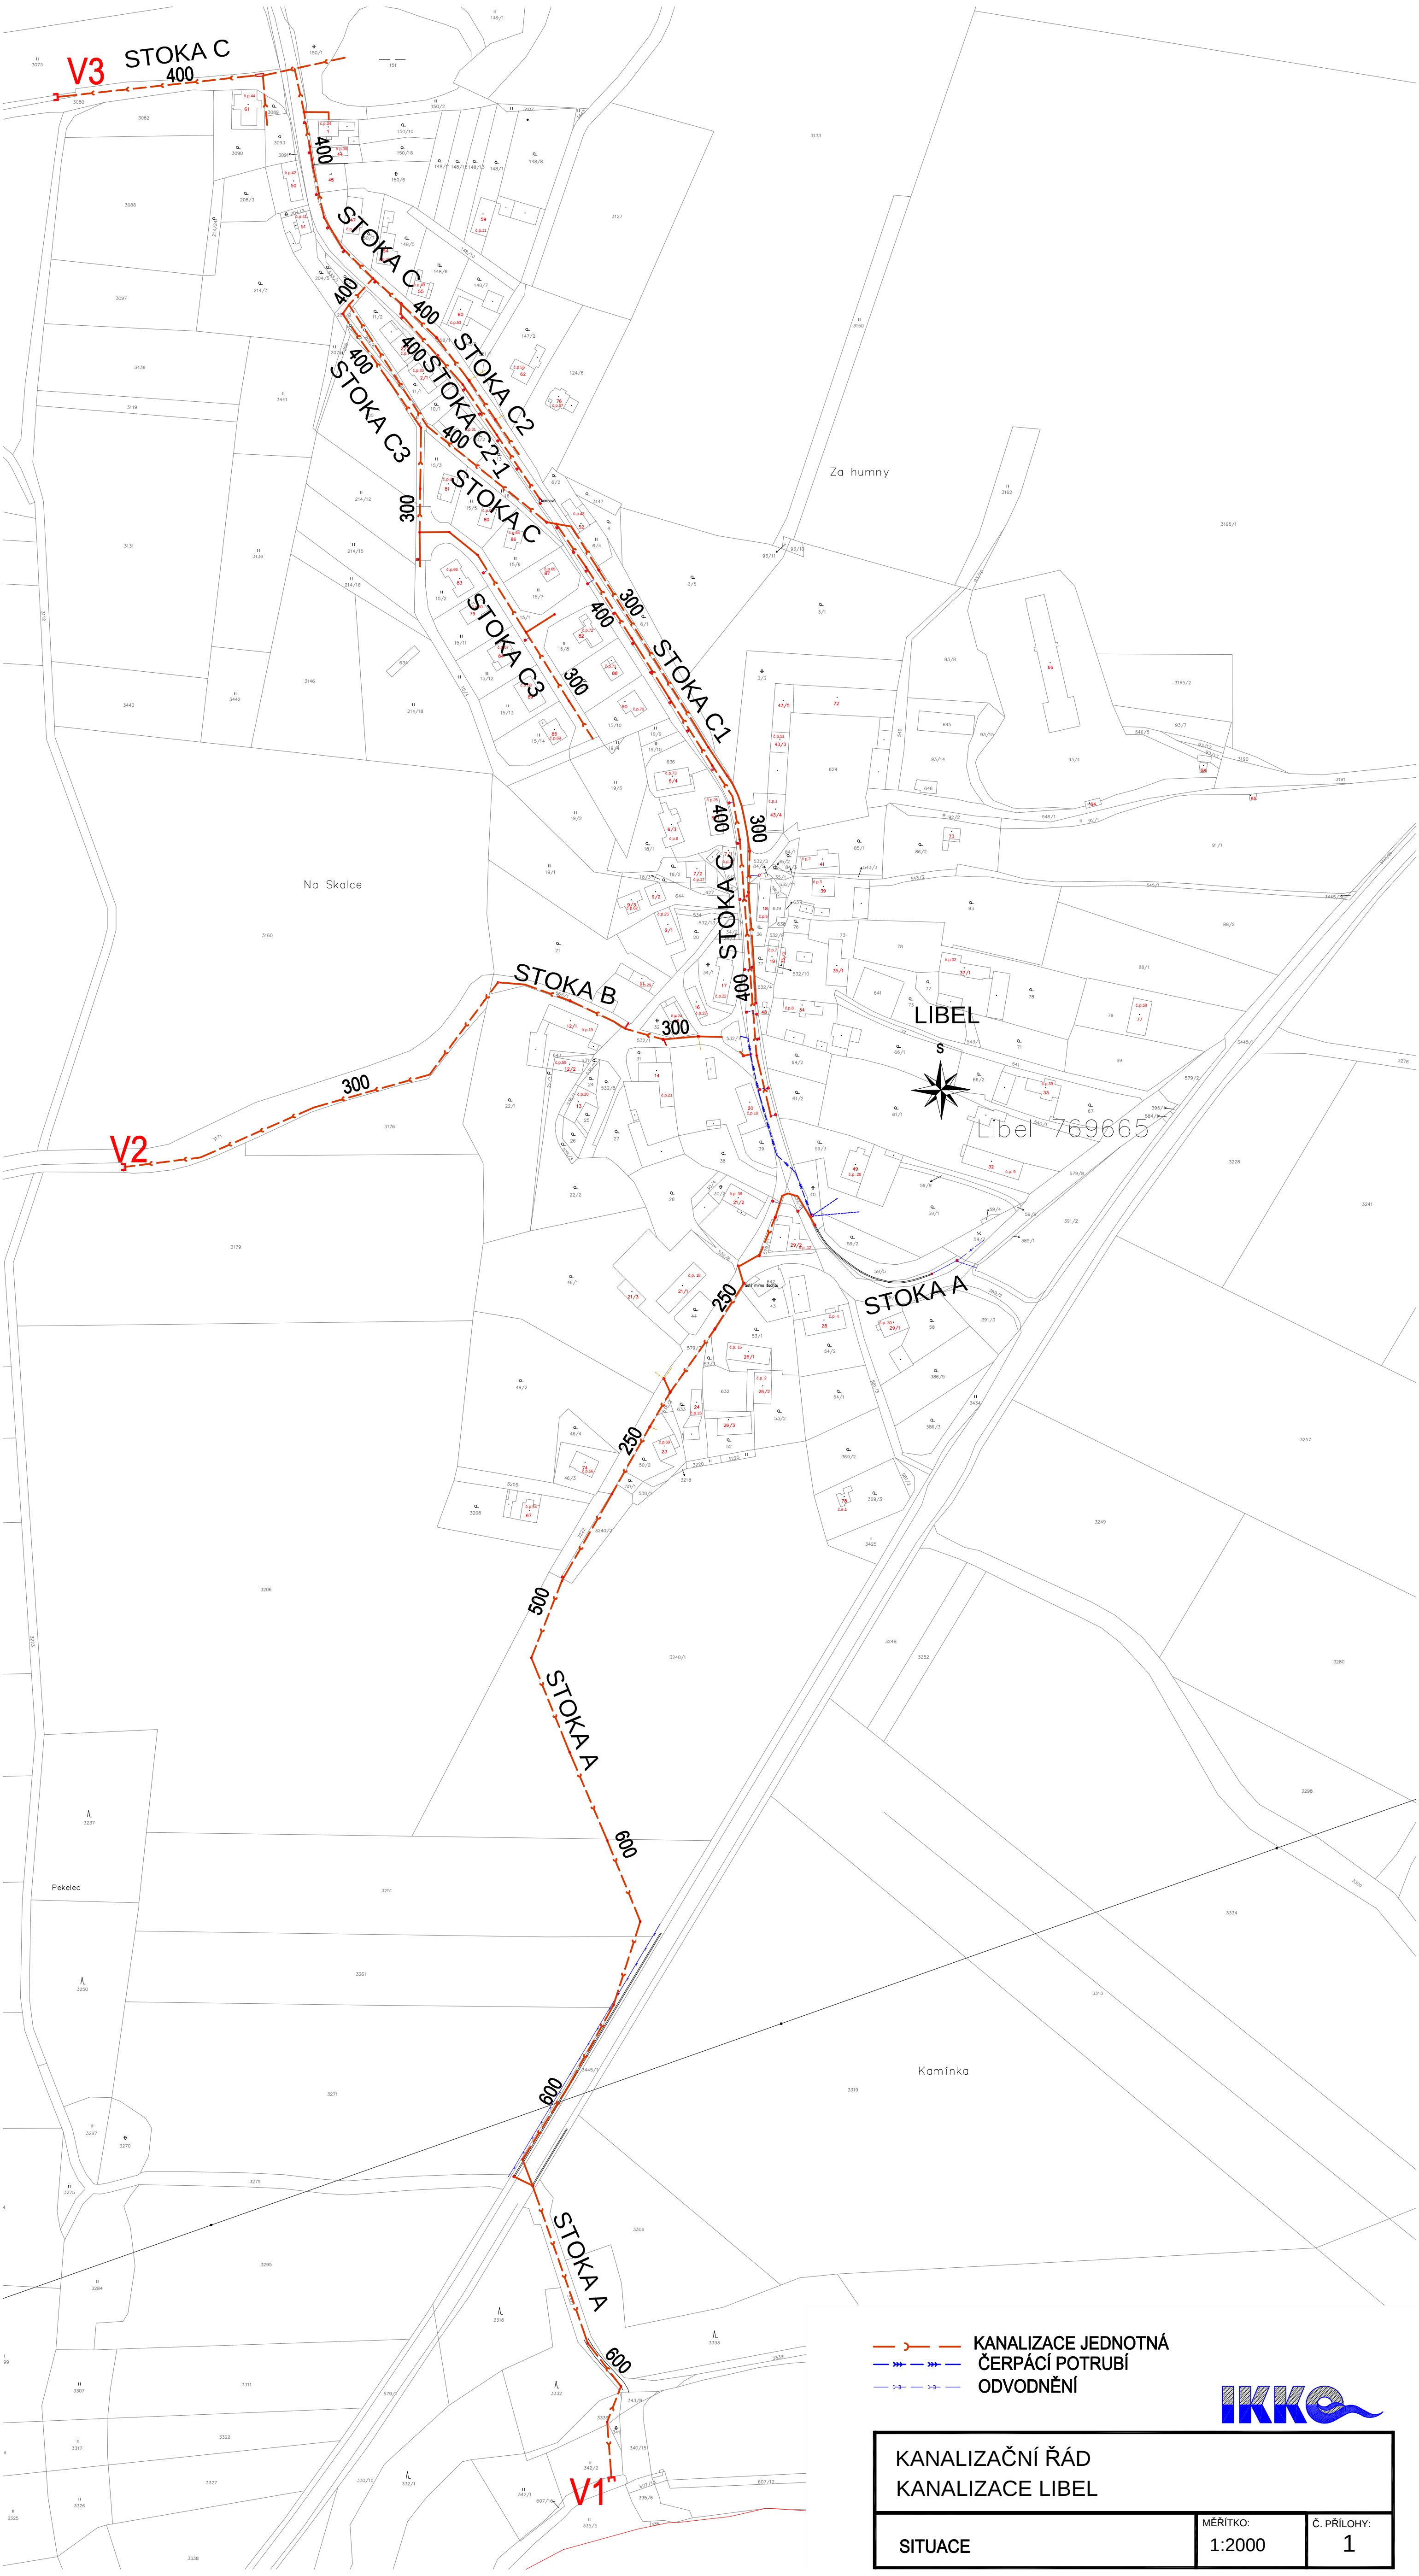

- KANALIZACE JEDNOTNÁ
- ČERPACÍ POTRUBÍ
- ODVODNĚNÍ



KANALIZAČNÍ ŘÁD KANALIZACE LIBEL		
SITUACE	MĚŘÍTKO: 1:2000	Č. PŘÍLOHY: 1